③テントパーツ合番

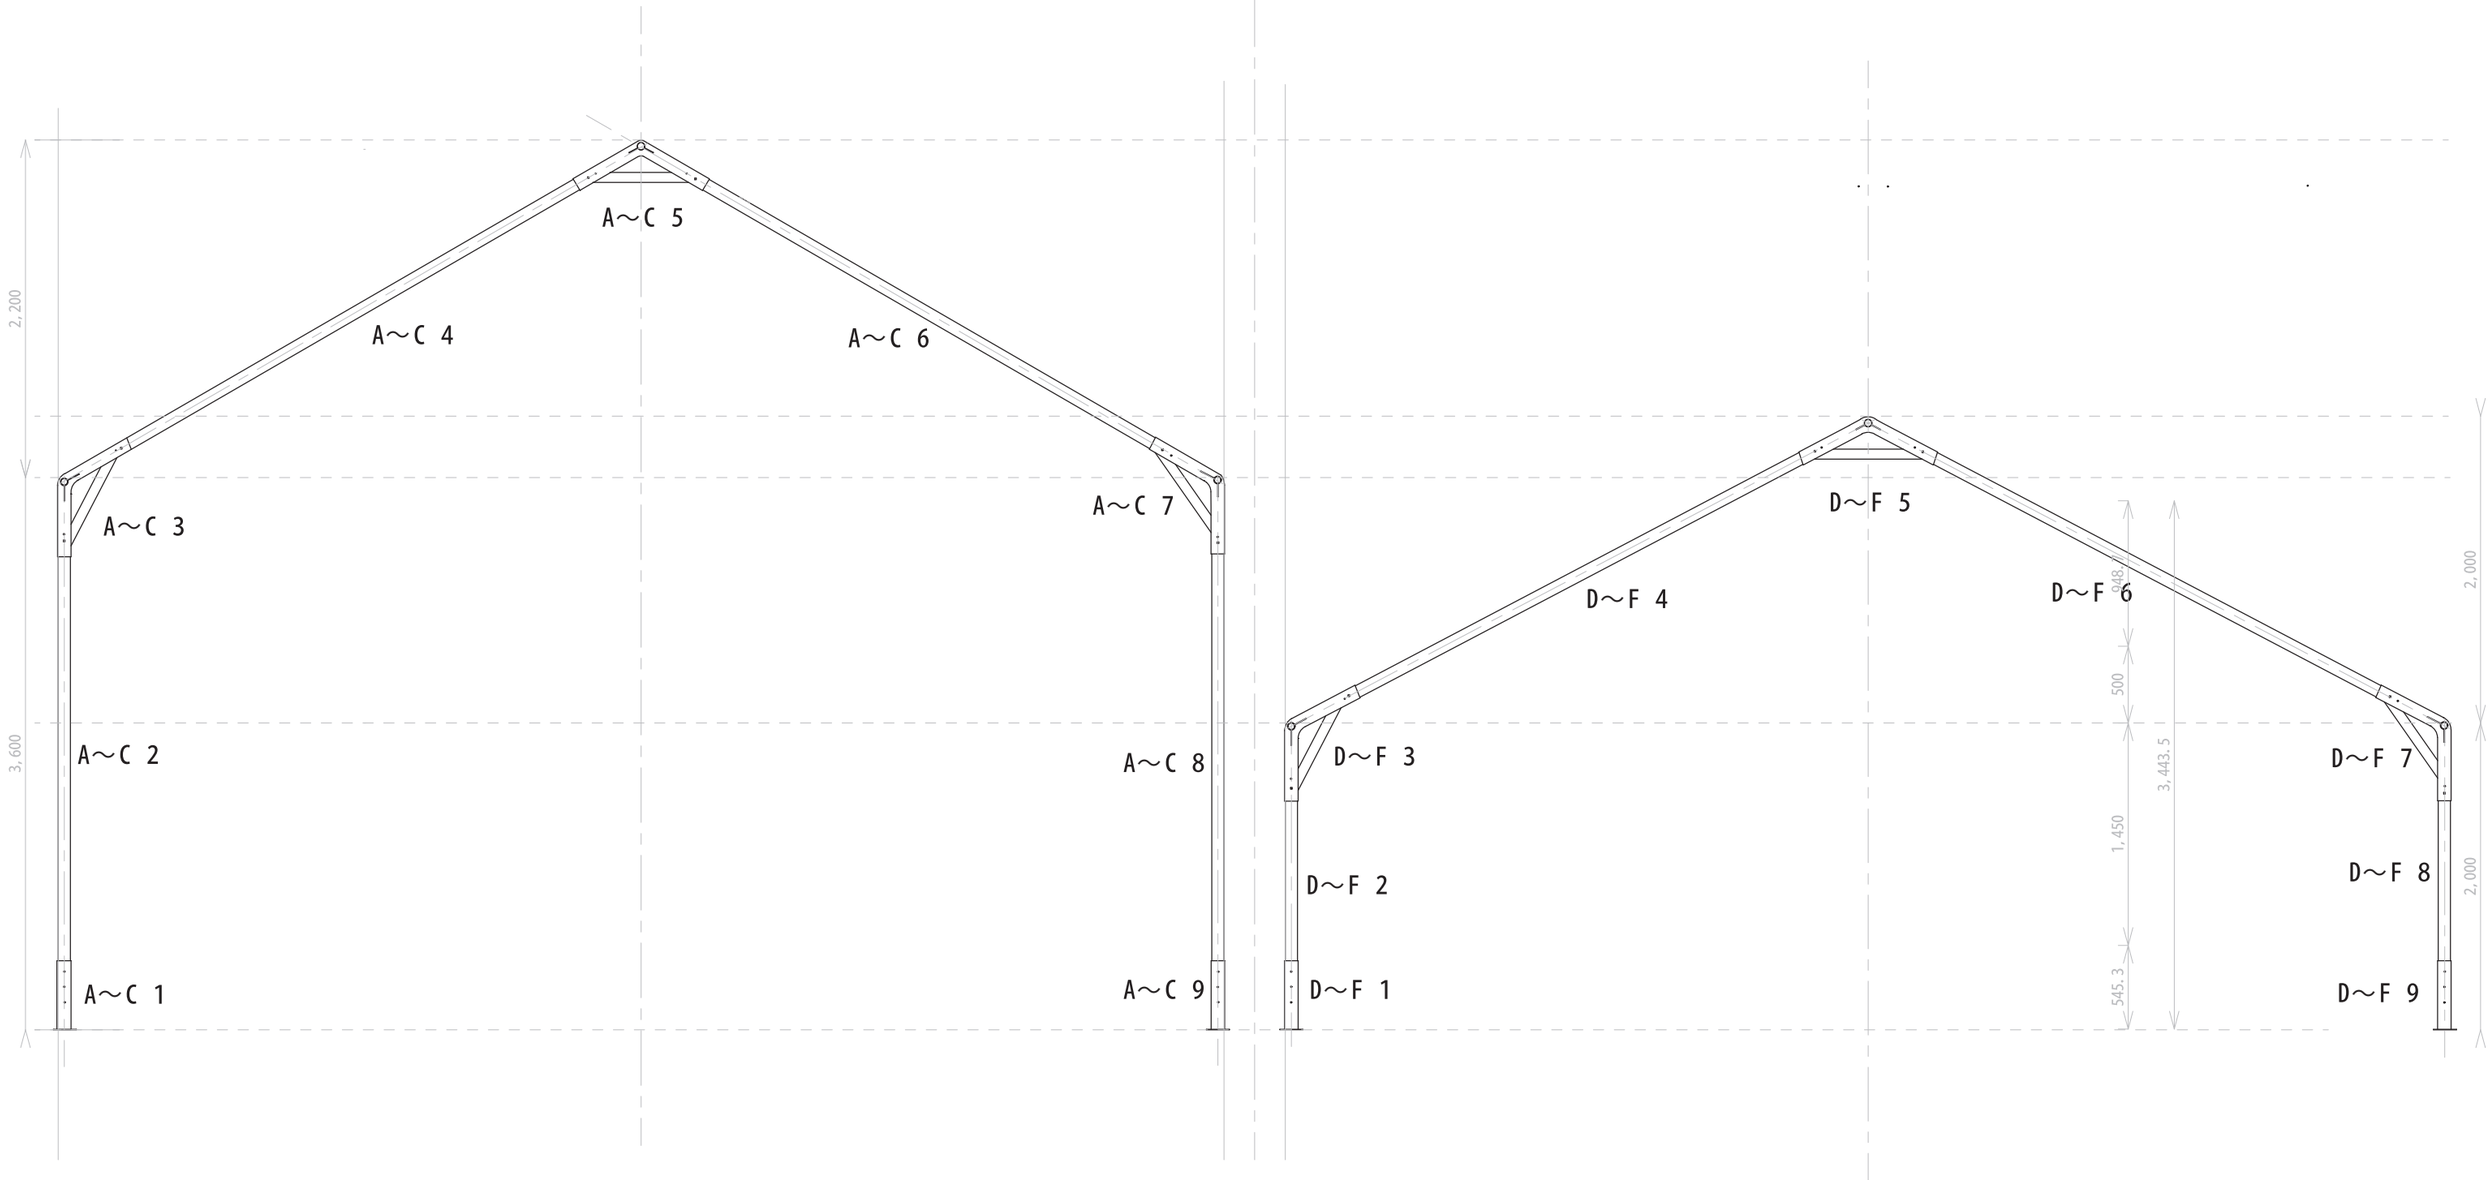

未知座小劇場	件　名：未知座小劇場テント 図面名：未知座小劇場テント正面図	日時：　　担当： 縮尺　1：４０　　用紙：Ａ３	現場： 備考：